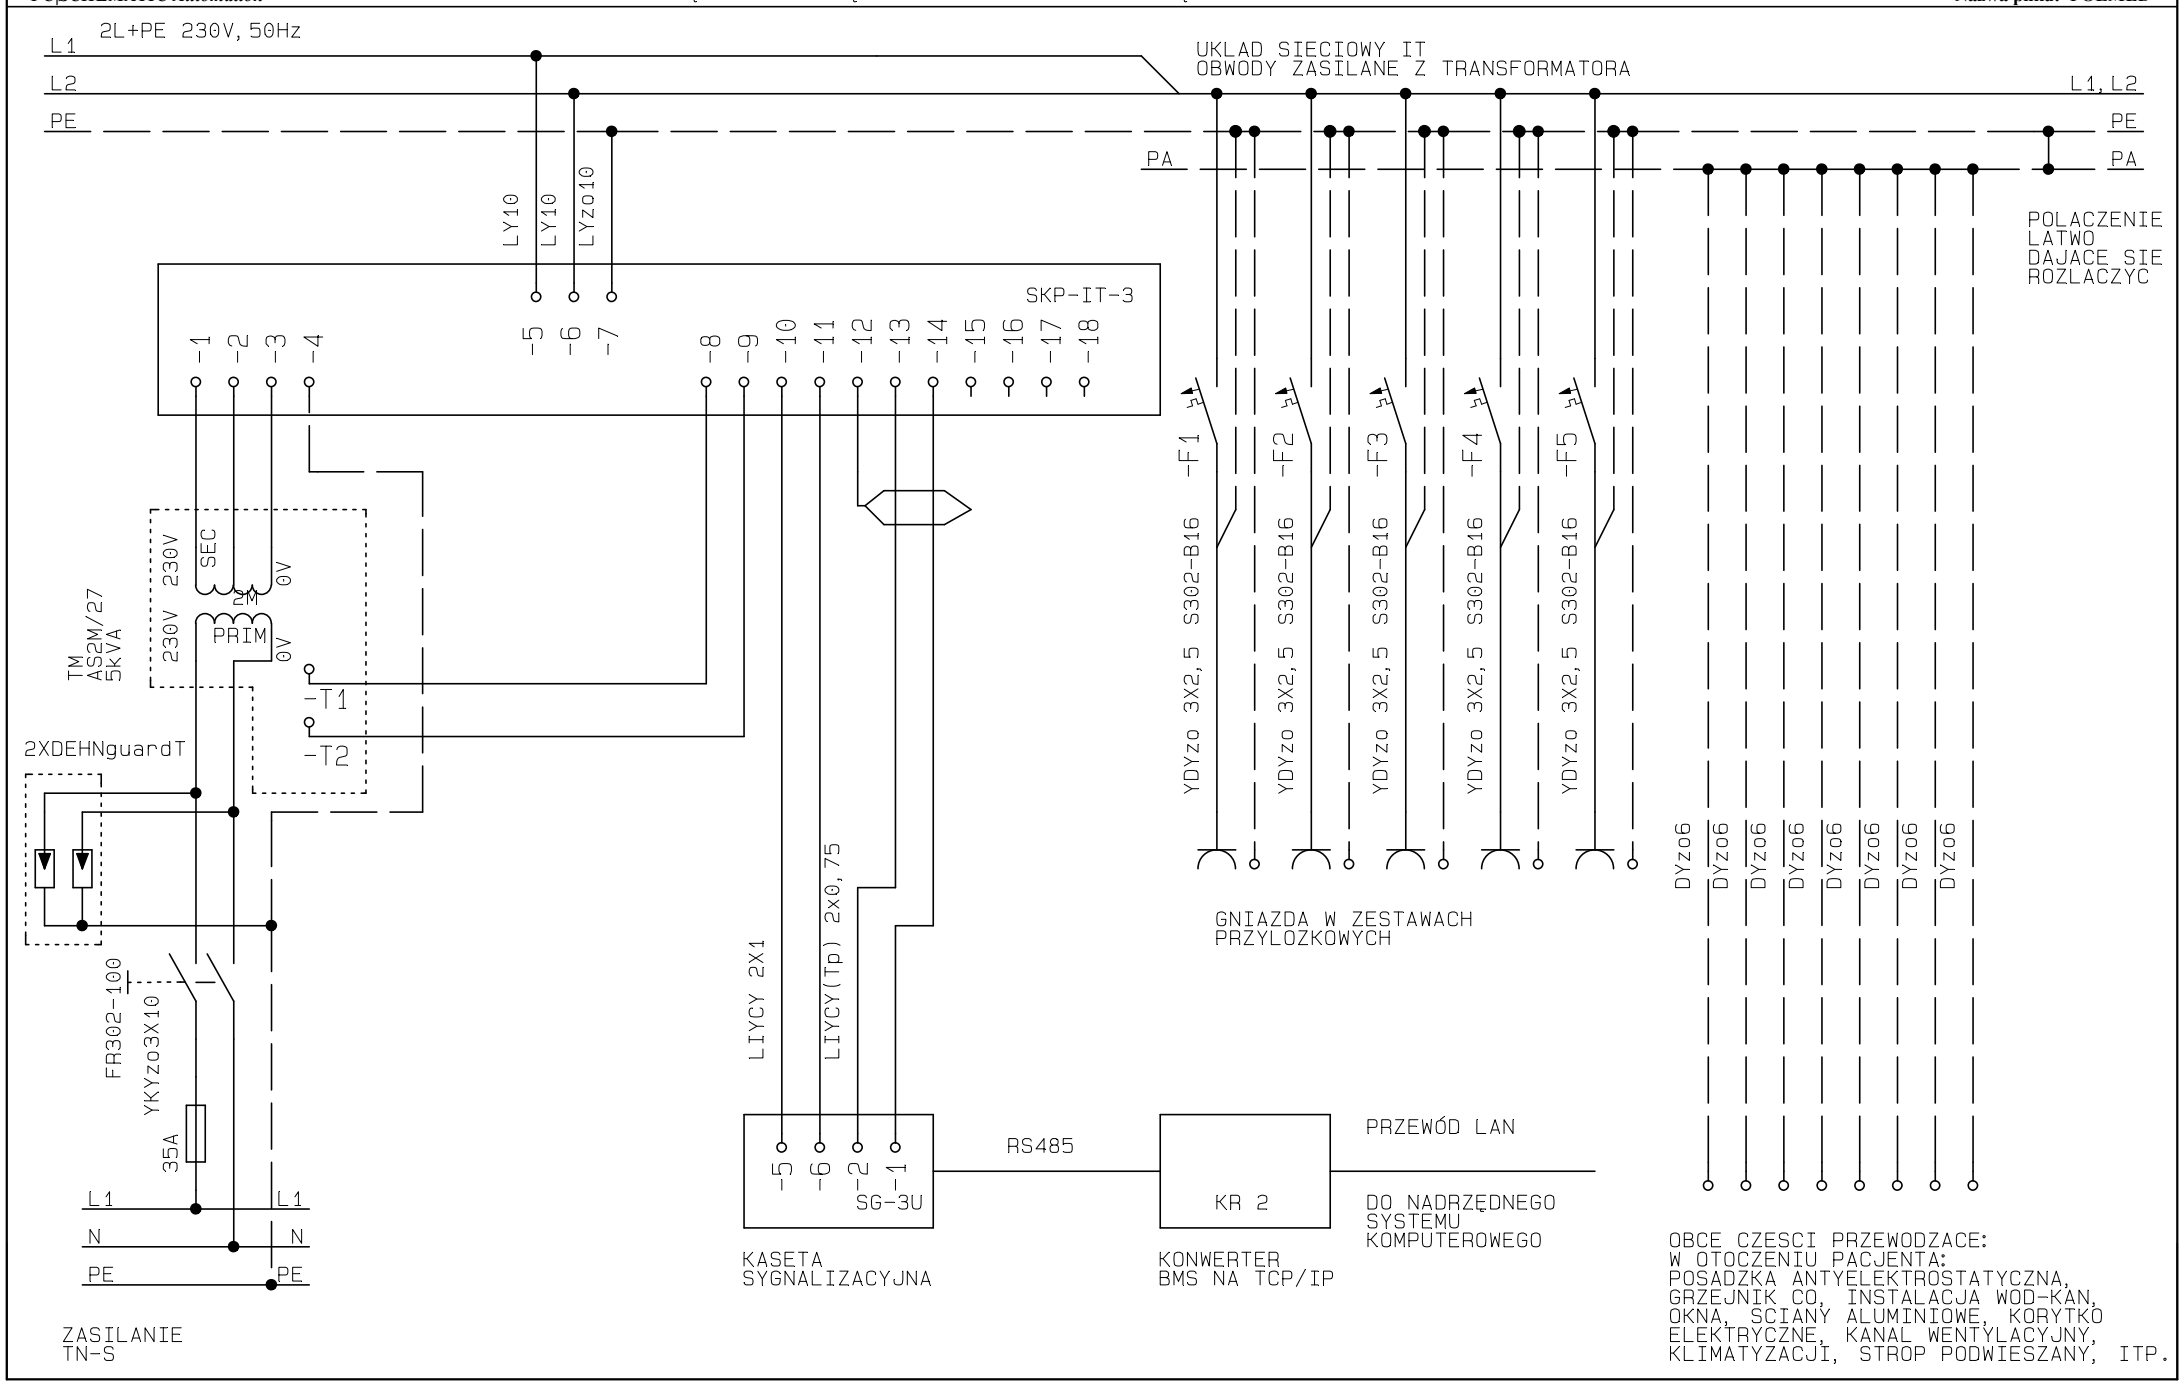MODUŁ SKP IT-3-POŁĄCZENIA ZEWNĘTRZNE WERSJA 2.3K-ROZWIĄZANIE PRZYKŁADOWE