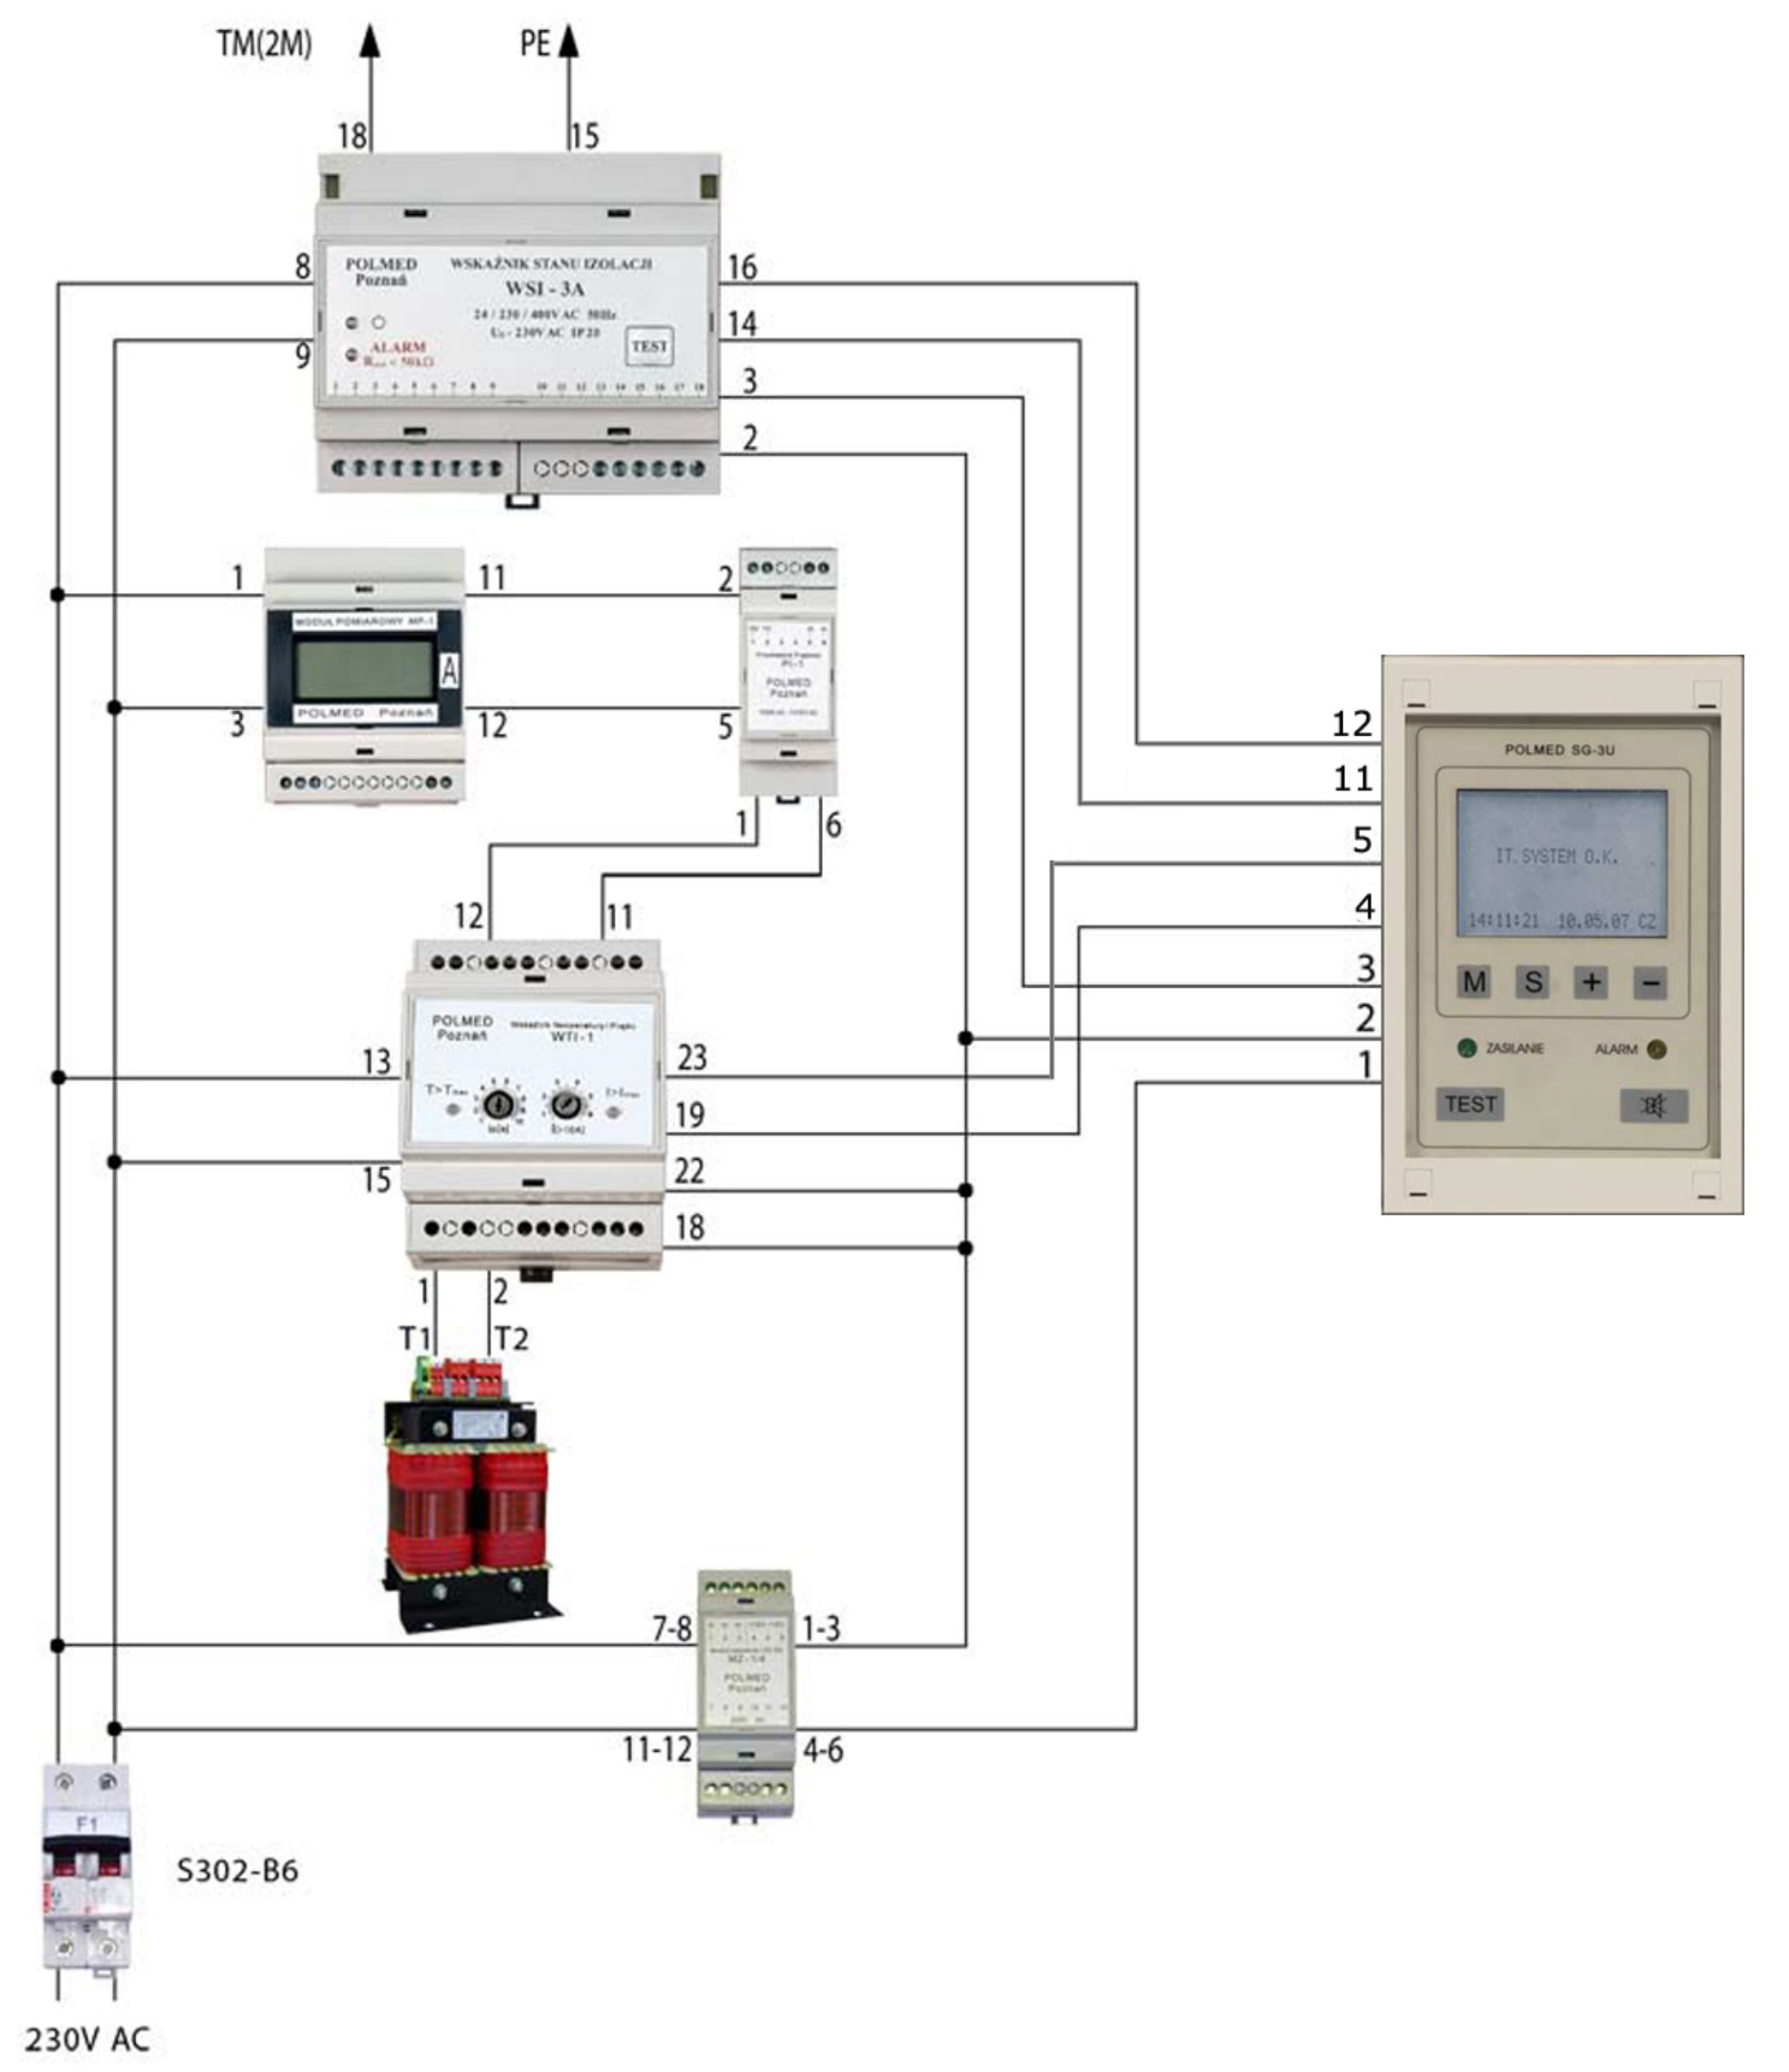
TM(2M)
PE
18
15
POLMED
Poznań
WSKAŹNIK STANU IZOLACJI
WSI - 3A
ALARM
TEST
8
9
16
14
3
2
1
11
2
3
12
5
A
POLMED Poznań
1
6
12
11
POLMED
Poznań
WTI - 1
13
23
19
15
22
18
1
2
T1
T2
POLMED SG-3U
IT. SYSTEM O.K.
14:11:21 10.05.07 CZ
M
S
+
-
ZASILANIE
ALARM
TEST
12
11
5
4
3
2
1
7-8
1-3
11-12
4-6
F1
S302-B6
230V AC