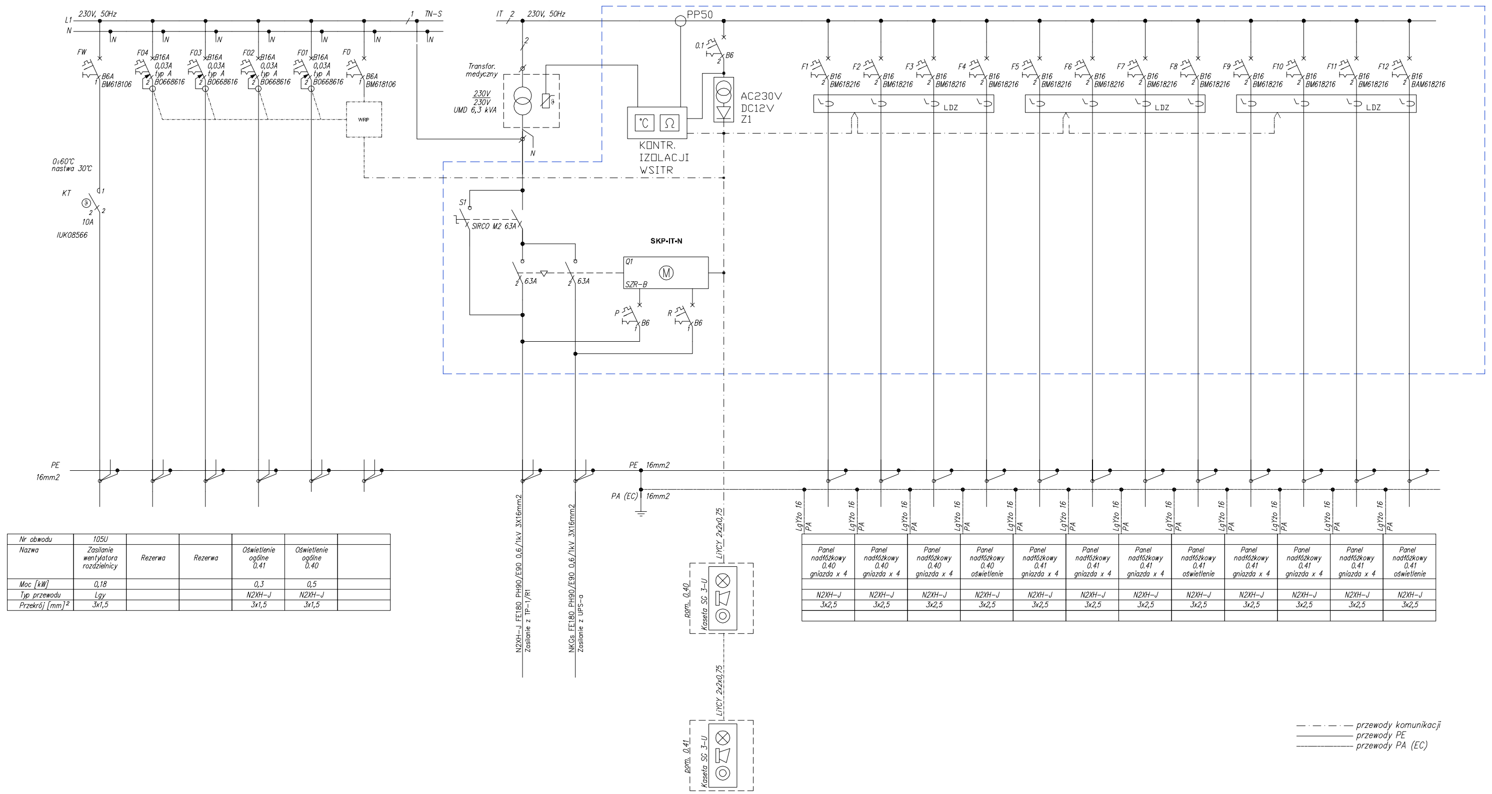

Nr obwodu	105U					
Nazwa	Zasilanie wentylatora rozdzielnicy	Rezerwa	Rezerwa	Oświetlenie ogólne 0.41	Oświetlenie ogólne 0.40	
Moc [kW]	0,18			0,3	0,5	
Typ przewodu	Lgy			N2XH-J	N2XH-J	
Przekrój [mm]²	3x1,5			3x1,5	3x1,5	
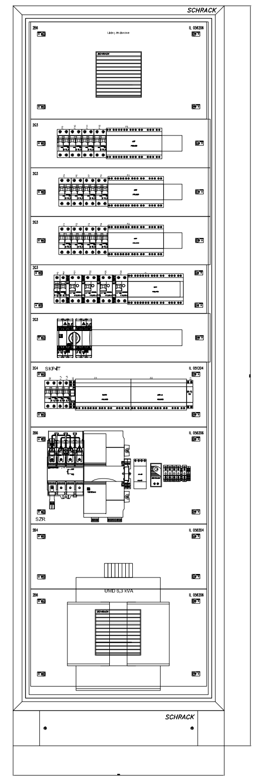
Panel nadłóżkowy 0.40 gniazda x 4	Panel nadłóżkowy 0.40 gniazda x 4	Panel nadłóżkowy 0.40 gniazda x 4	Panel nadłóżkowy 0.40 oświetlenie	Panel nadłóżkowy 0.41 gniazda x 4	Panel nadłóżkowy 0.41 gniazda x 4	Panel nadłóżkowy 0.41 gniazda x 4	Panel nadłóżkowy 0.41 oświetlenie	Panel nadłóżkowy 0.41 gniazda x 4	Panel nadłóżkowy 0.41 gniazda x 4	Panel nadłóżkowy 0.41 gniazda x 4	Panel nadłóżkowy 0.41 oświetlenie
N2XH-J	N2XH-J	N2XH-J	N2XH-J	N2XH-J	N2XH-J	N2XH-J	N2XH-J	N2XH-J	N2XH-J	N2XH-J	N2XH-J
3x2,5	3x2,5	3x2,5	3x2,5	3x2,5	3x2,5	3x2,5	3x2,5	3x2,5	3x2,5	3x2,5	3x2,5